
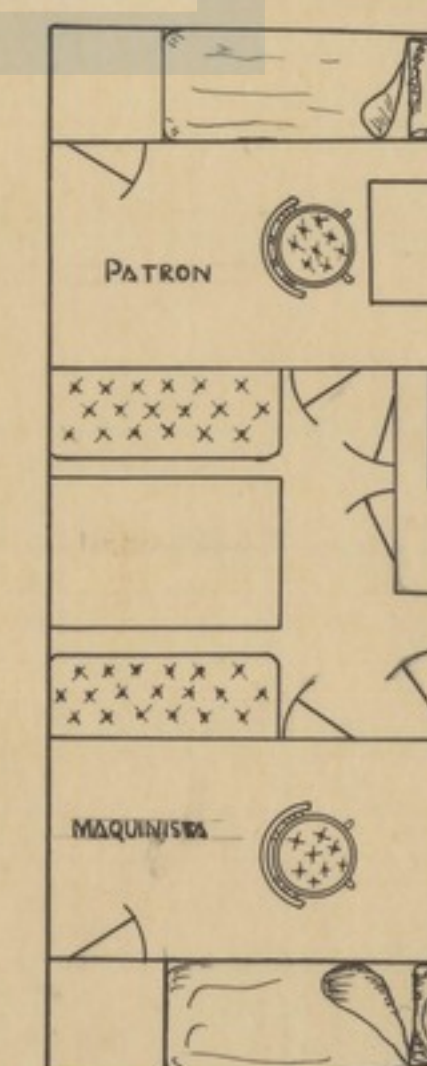
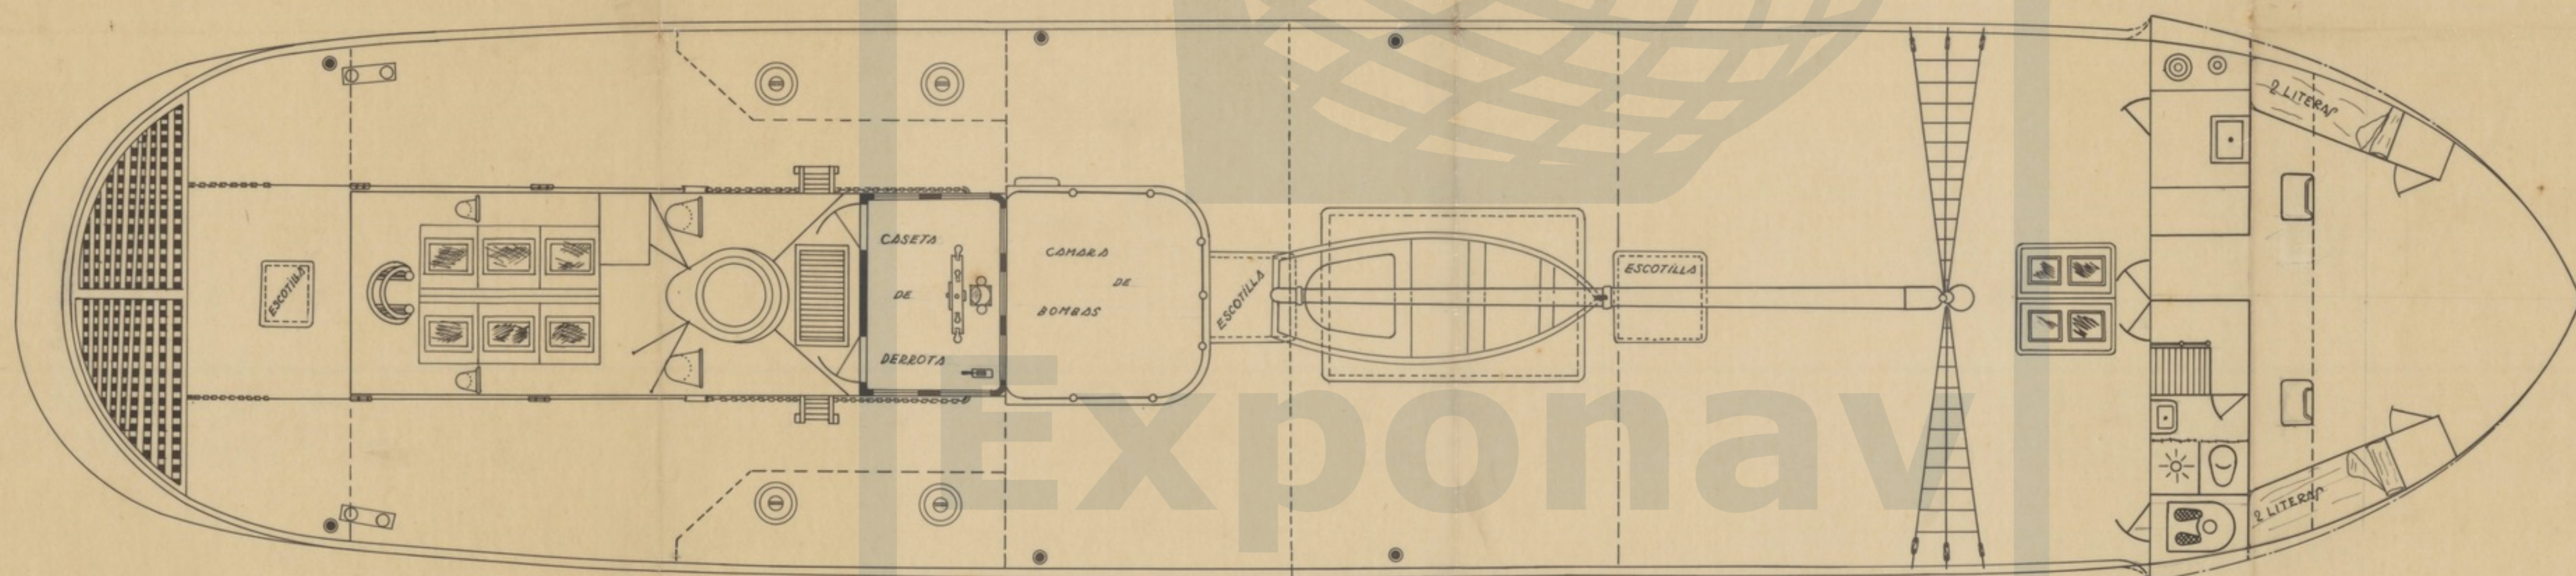


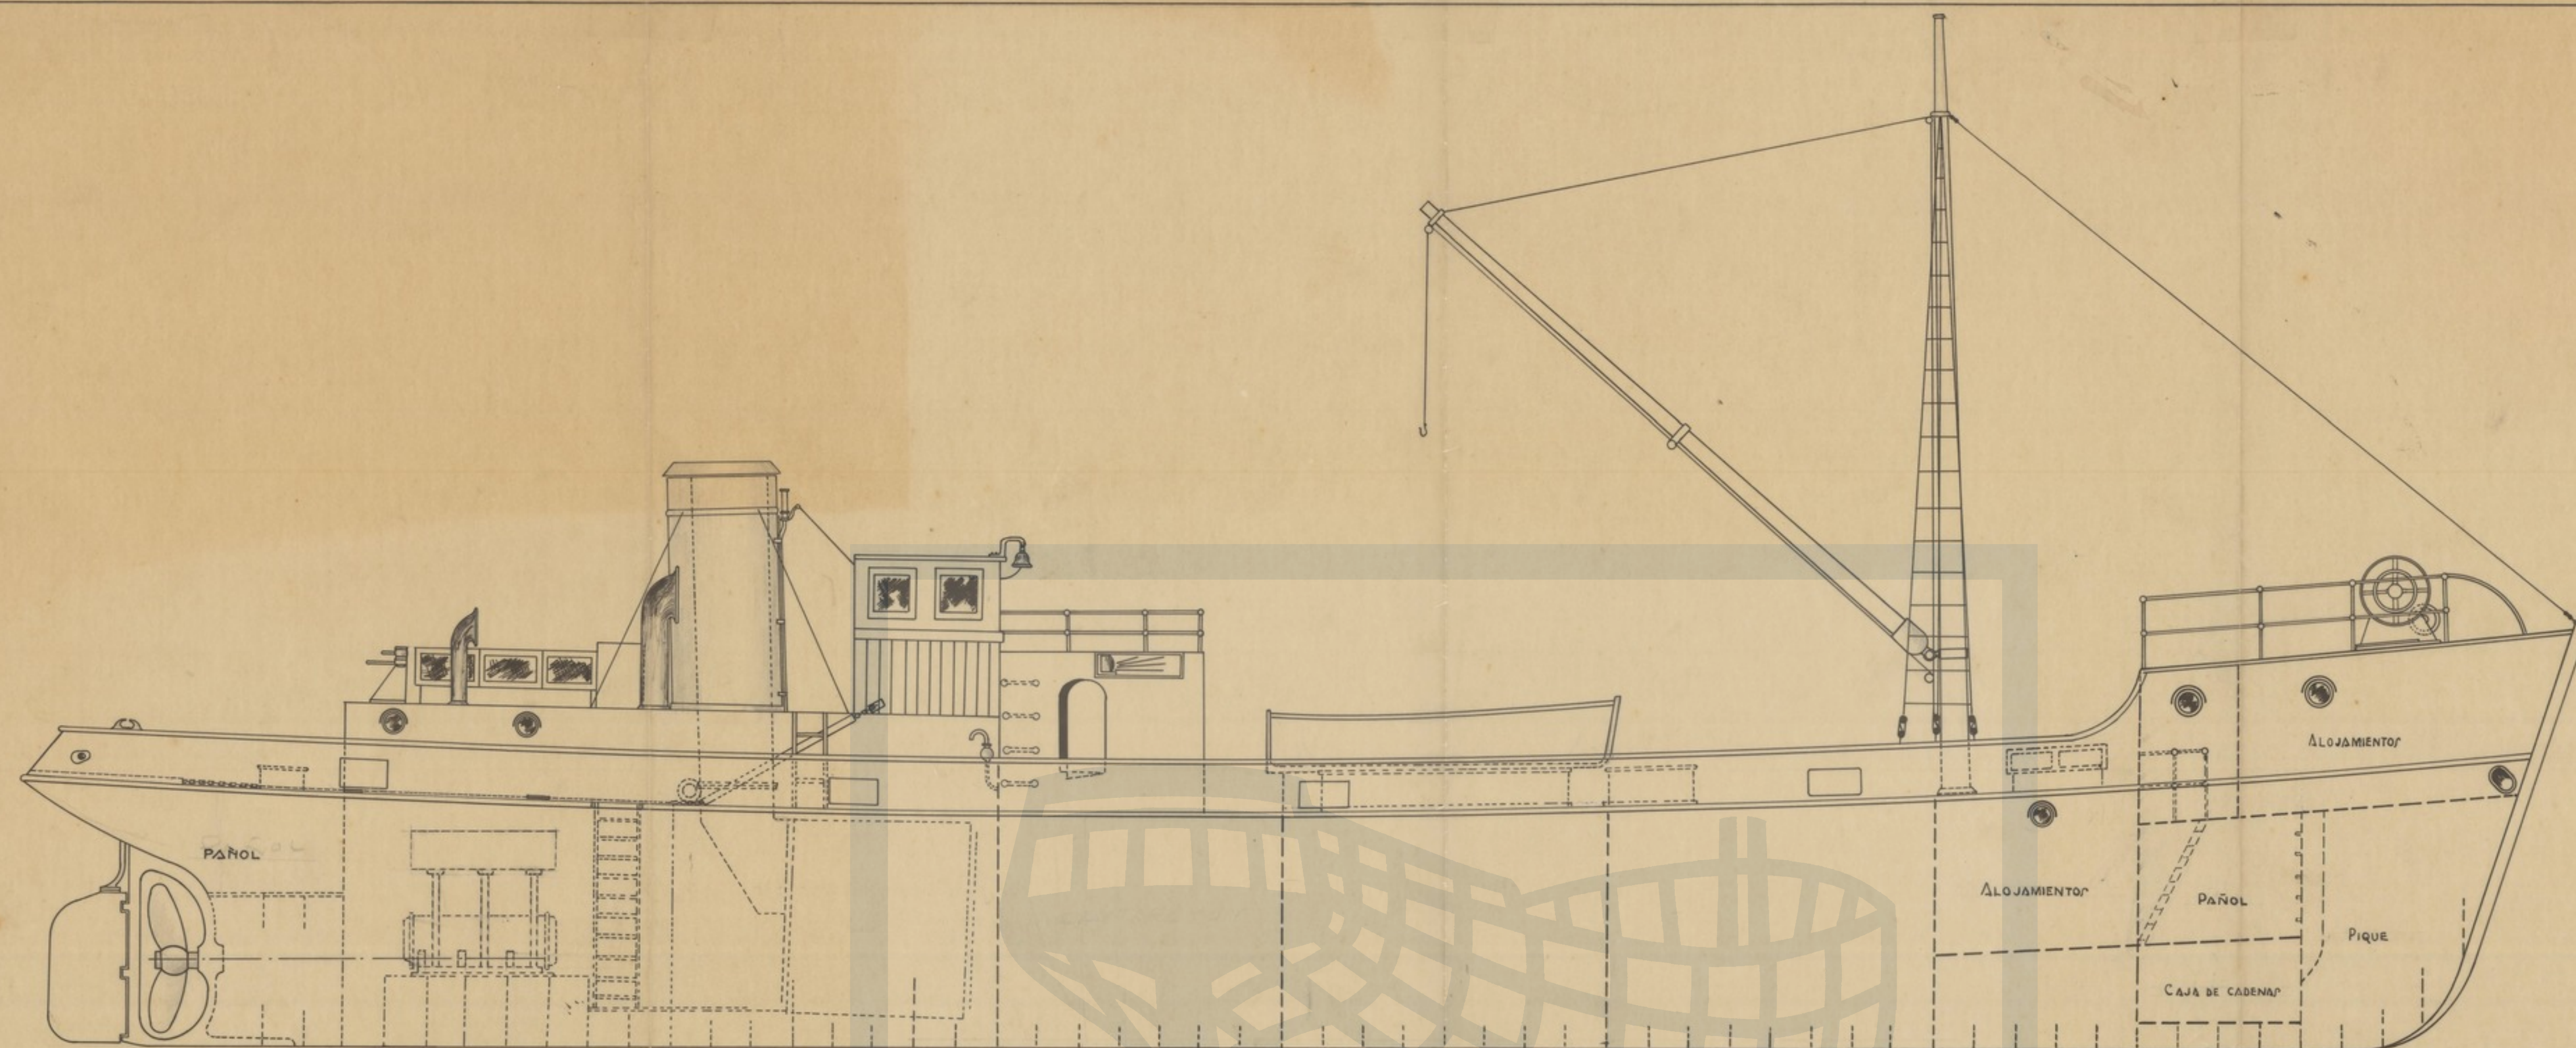

PLANO NUMERO	FECHAS	NOMBRES
PR-2204	3-5-45	Elizavinda
	4-5-45	Adrian
		Comodoro

ASTANO

ESCALAS
1:50
SUSTITUYE A
SUSTITUIDO POR

ALJIBE DE 250 TONS
DE
PESO MUERTO
Disposicion General