PERFIL

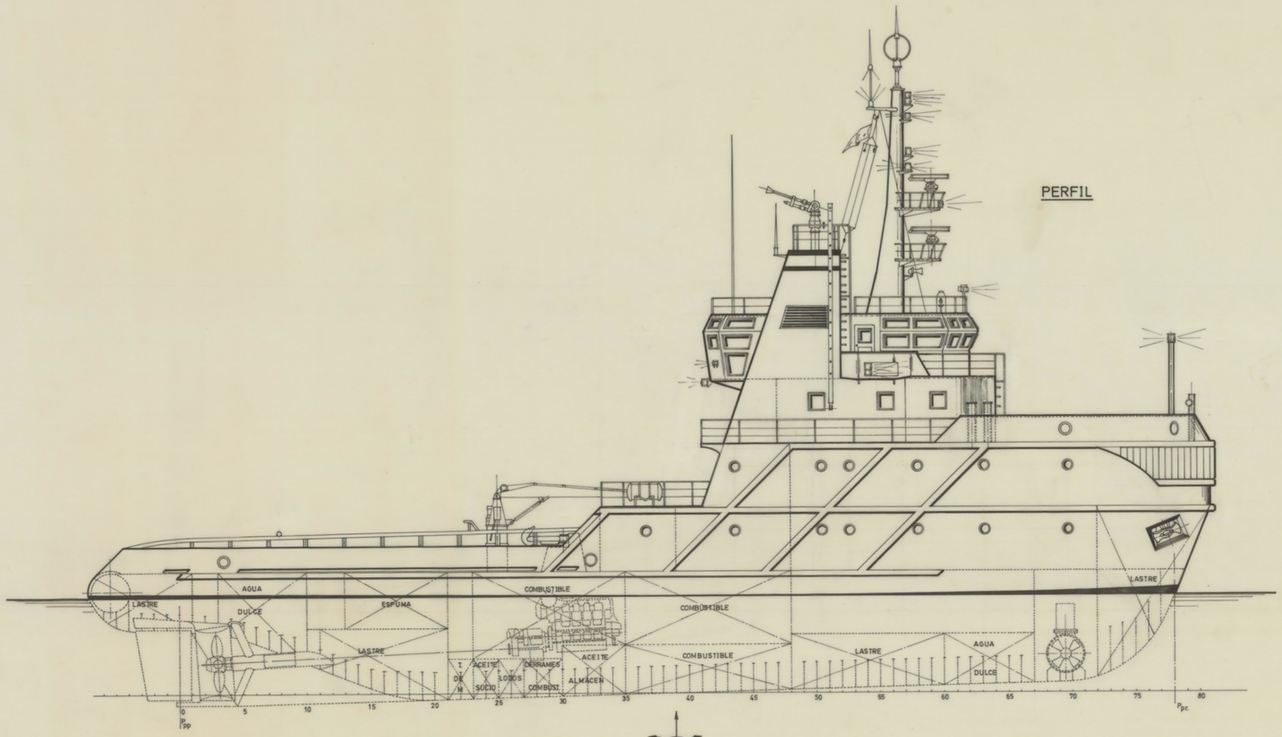

VISTA DESDE POPA

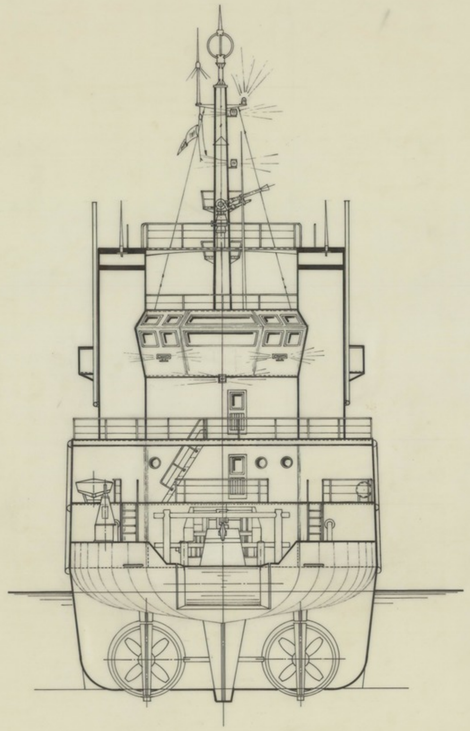

CUB. PUENTE

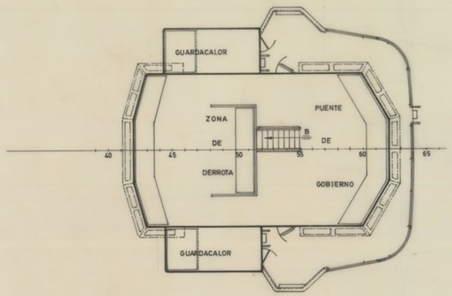

CUB. CASTILLO

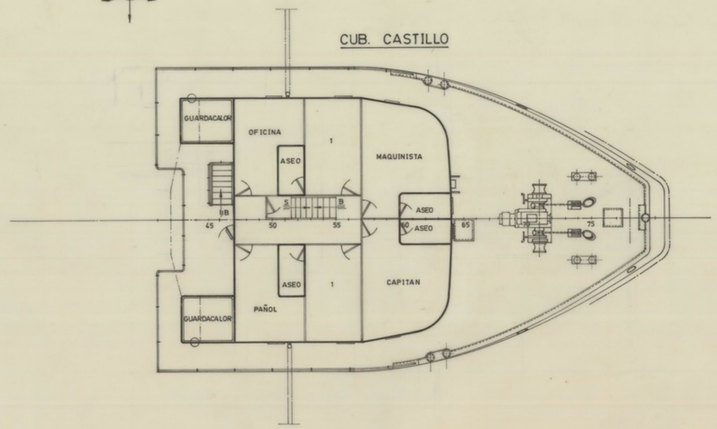

CARACTERISTICAS PRINCIPALES

ESLORA TOTAL	44,00 MTS
" DE REGISTRO	40,40 "
" ENTRE PERPENDICULARES	39,00 "
MANGA DE TRAZADO	12,00 "
PUNTAL " "	4,80 "
CALADO MEDIO DE TRAZADO	3,80 "

TECNOR OFICINA TECNICA INDUSTRIAL Y NAVAL
(INGENIEROS CONSULTORES)

PROYECTO N.º 1/0826-1	SUPPLY - TUG TIPO T-A 44			DESTINO
PLANO N.º 0/004				
REVISION	DISPOSICION GENERAL			
ESCALA 1:100				
N.º DE HOJAS 2	DESARROLLO	NOMBRE	EL INGENIERO	FECHA
	PROYECTADO			
HOJA N.º 1	DIBUJADO			LA CORUÑA
	CALCADO			JULIO 1982
	COMPROBADO			

TECNOR SE RESERVA EL DERECHO DE PROPIEDAD DE ESTA DOCUMENTACION PROHIBIENDOSE SU REPRODUCCION O ENTREGA A TERCEROS SIN SU PREVIA AUTORIZACION.