


DATOS DE TRAZADO

SEPARACION ENTRE SECCIONES..... 1,70 MTS
 - - - - - LINEAS DE AGUA..... 1,240 -

CARACTERISTICAS PRINCIPALES

ESLORA TOTAL..... 120,00 MTS
 - - - - - DE REGISTRO..... 121,00 -
 - - - - - ENTRE PERPENDICULARES..... 115,00 -
 MARGA DE TRAZADO..... 20,00
 PARAL A LA CUB. SUPERIOR..... 12,40
 - - - - - PRINCIPAL..... 7,00
 CALADO MEDIO DE TRAZADO..... 4,70

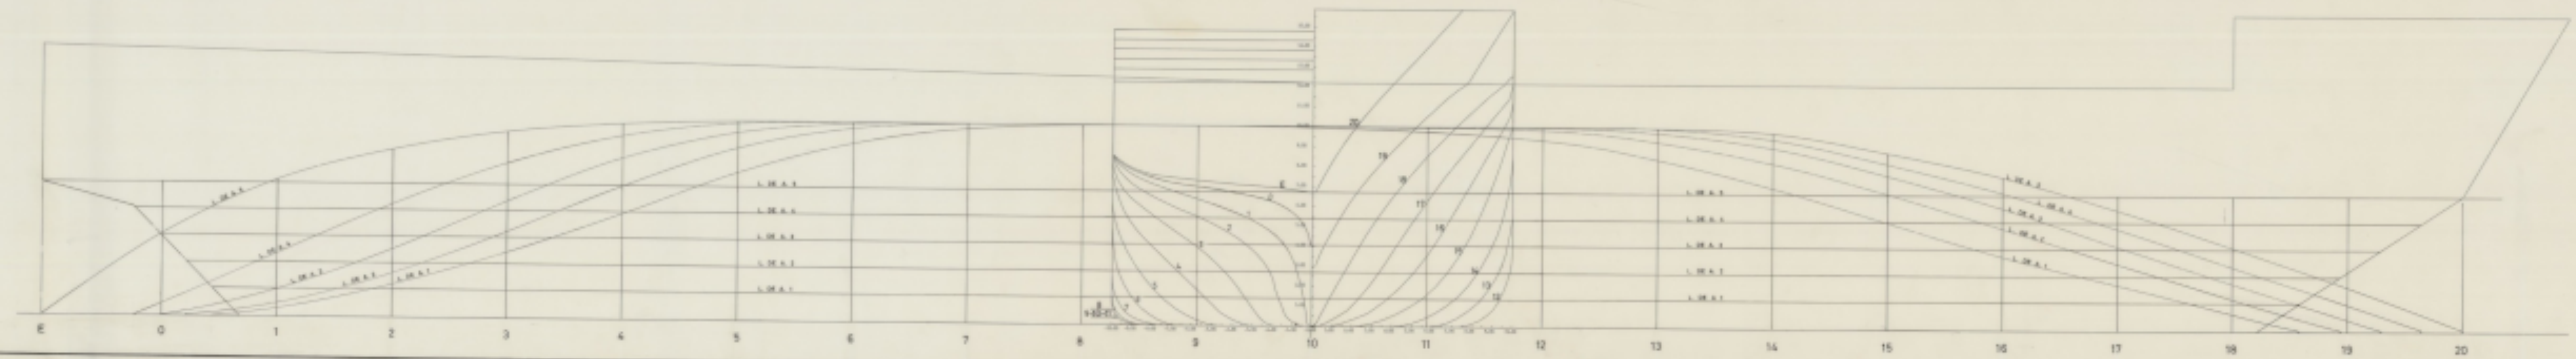

TECNOR OFICINA TECNICA INDUSTRIAL Y NAVAL
 INGENIEROS CONSULTORES

PROYECTO N° V1336	ROLL-ON / ROLL-OFF		DESTINO
PLANO N° 0208.10	T-128		
REVISION	PLANO DE FORMAS		
ESCALA 1:100	- PRELIMINAR -		
N° DE HOJAS	DESBOLDO	NOMBRE	EL INGENIERO
1	PROYECTADO		
HOJA N° 1	DESBOLDO		
	ELABORADO		
	REVISADO		
	CONTRATADO		

TECNOR S. S. DE RESPONSABILIDAD LIMITADA, S. A. OFICINA TECNICA INDUSTRIAL Y NAVAL, INGENIEROS CONSULTORES, SU REPRESENTACION LEGAL Y TECNICA, EN SU PROPIA JURISDICCION.

