CUB. PRINCIPAL

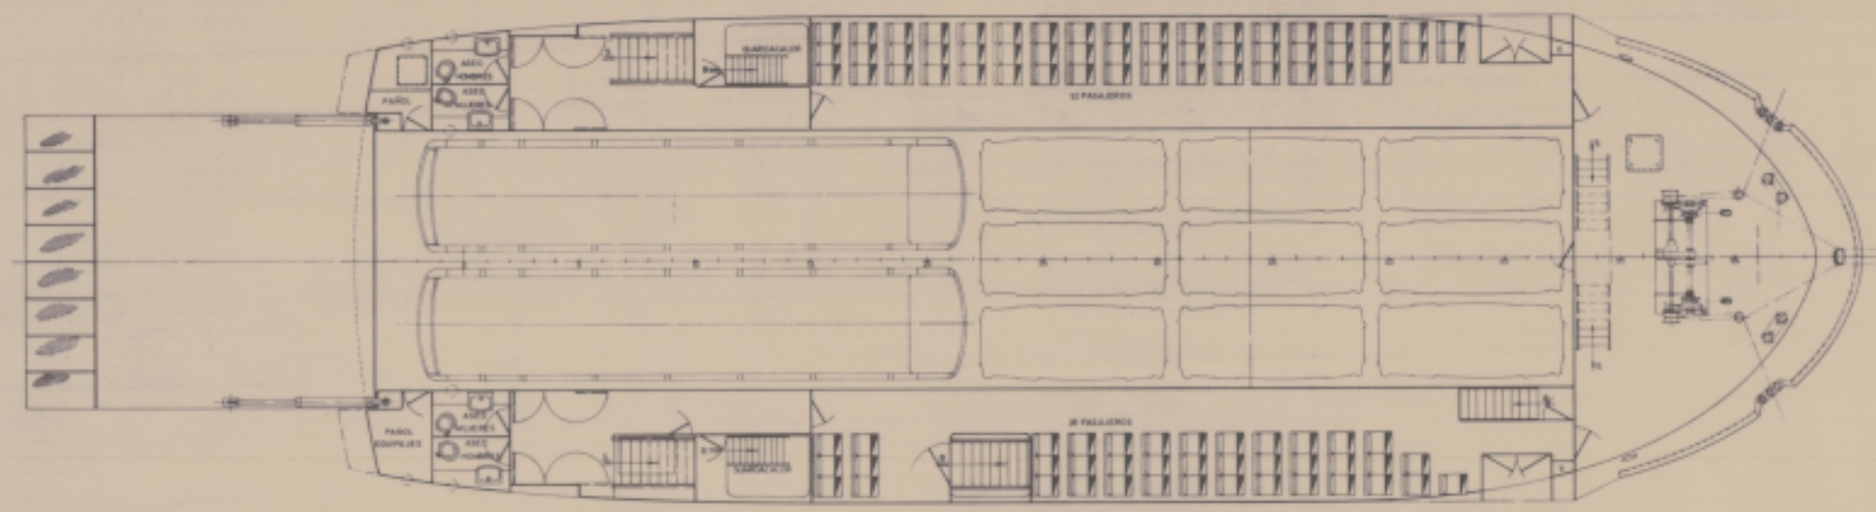

NOTA: Para nomenclatura de símbolos ver hoja nº1.

ARCHIVO DOCUMENTAL · FUNDACIÓN EXPONAV ·

DOBLE FONDO

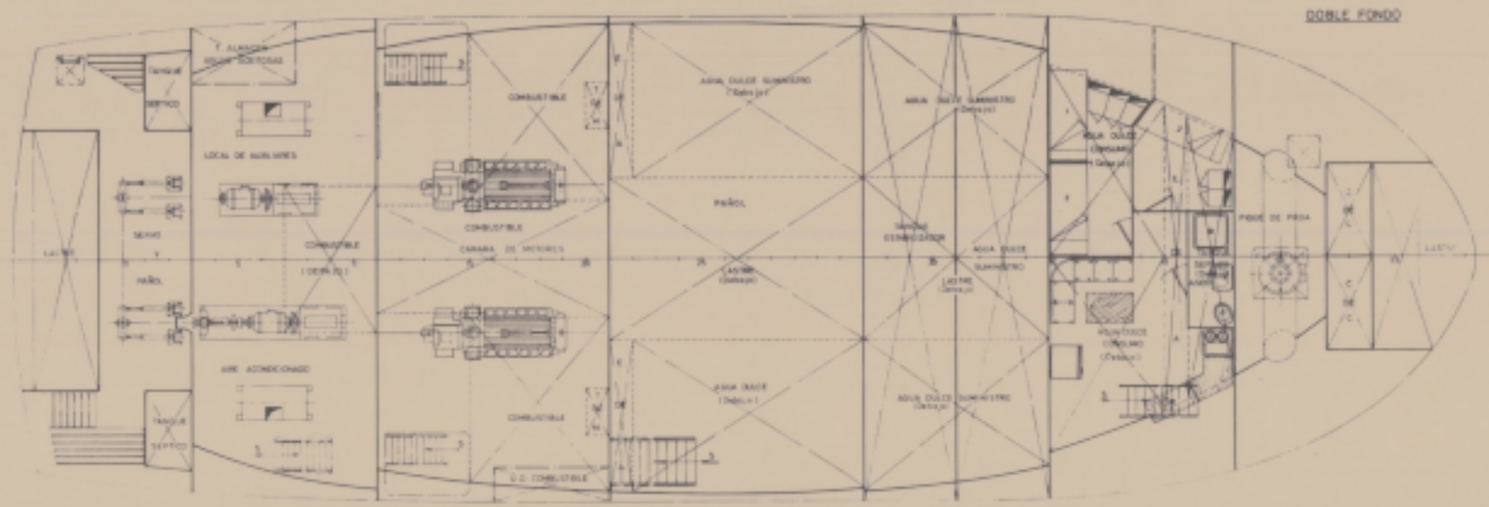

CARACTERISTICAS PRINCIPALES

ESLORA TOTAL	33,00 MTS.
" DE REGISTRO	30,75 "
" ENTRE PERPENDICULARES	28,00 "
MANGA DE TRAZADO	10,90 "
PUNTAL " "	3,00 "
CALADO " "	2,00 "

0	DIC. 84	DE ACUERDO AL ACUERDO CON LA NUEVA REGLAMENTACIÓN GENERAL

TECNOR S.L. OFICINA TECNICA INDUSTRIAL Y NAVAL (INGENIEROS CONSULTORES)

PROYECTO Nº 1130/71	RO-RO DE PASAJE T-33	DESTINO
PLANO Nº 0101B	DISPOSICION GENERAL DE ELEMENTOS DE SALVAMENTO	
REVISION B		
ESCALA 1:80		
Nº DE HOJAS 2	DISEÑADO / ARCHIVADO	FECHA
HOJA Nº 2	DIBUJADO / CALCULADO / COMPROBADO	LA CORUÑA MARZO 198-

TECNOR, S.L. se reserva el derecho de propiedad de esta documentación. Prohibidos su reproducción y entrega a terceros sin su previa autorización.