
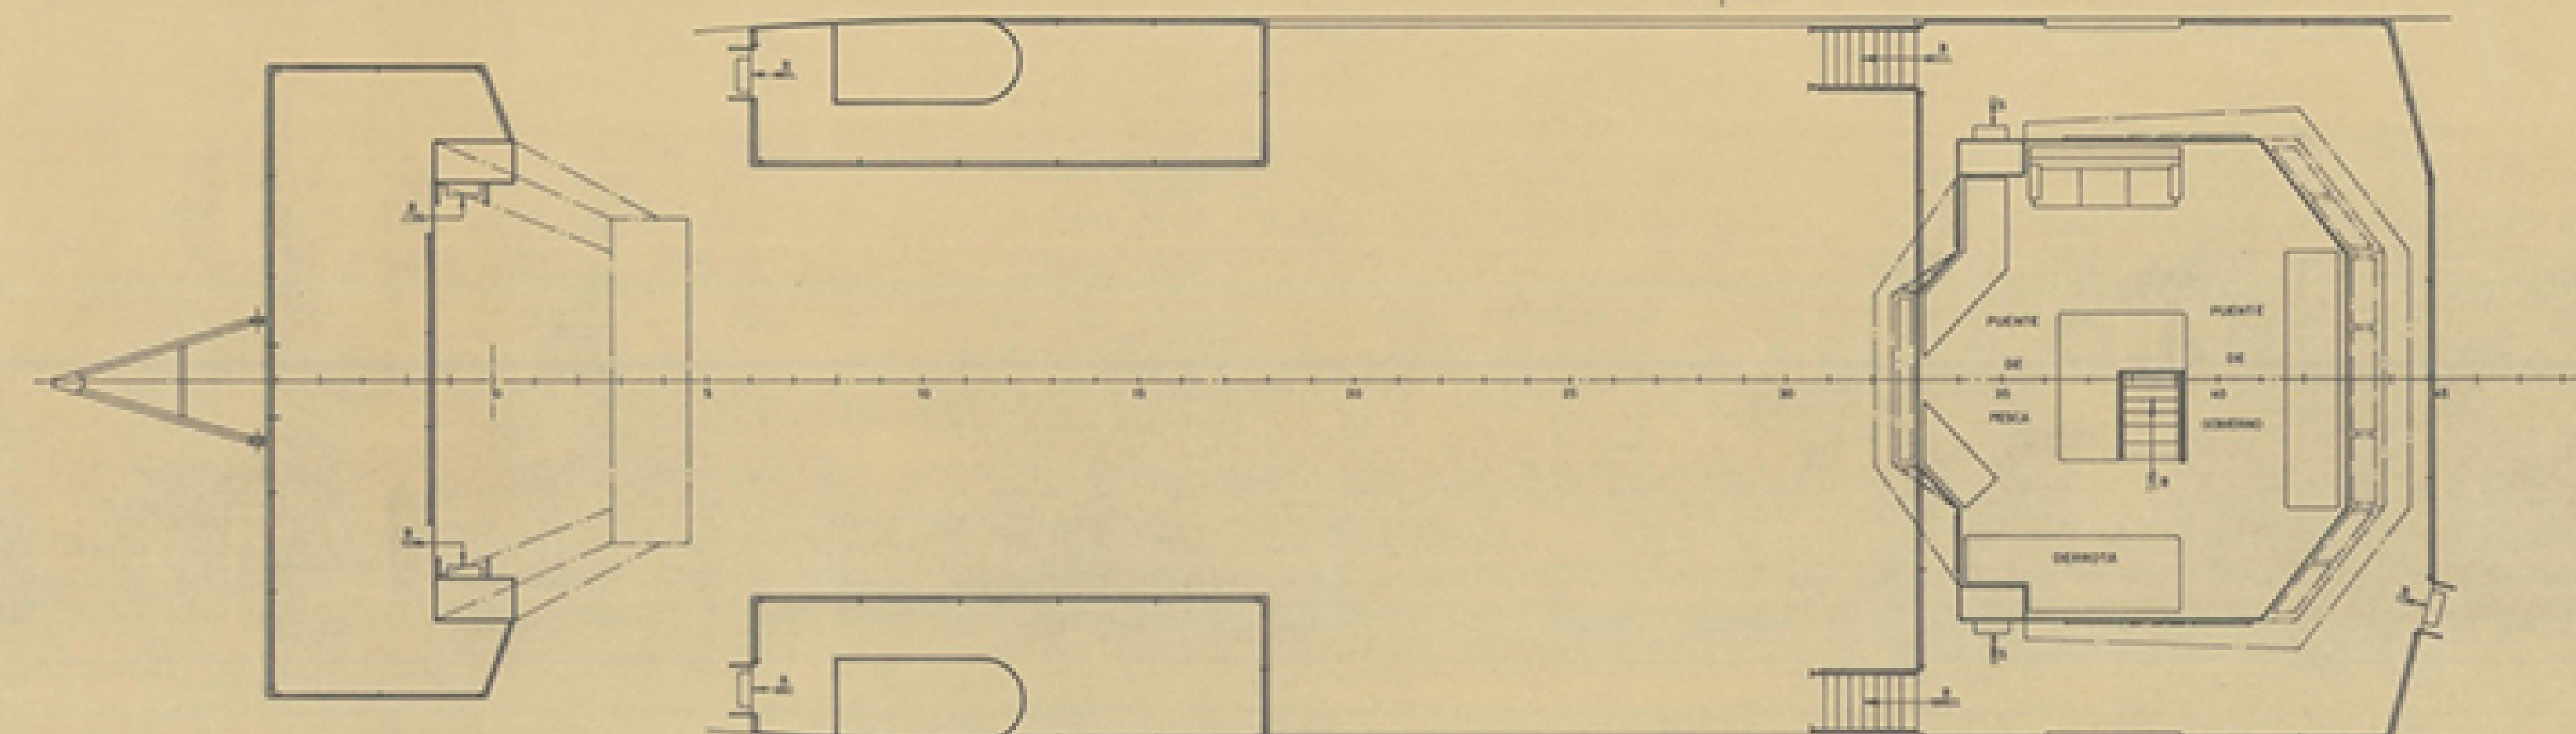


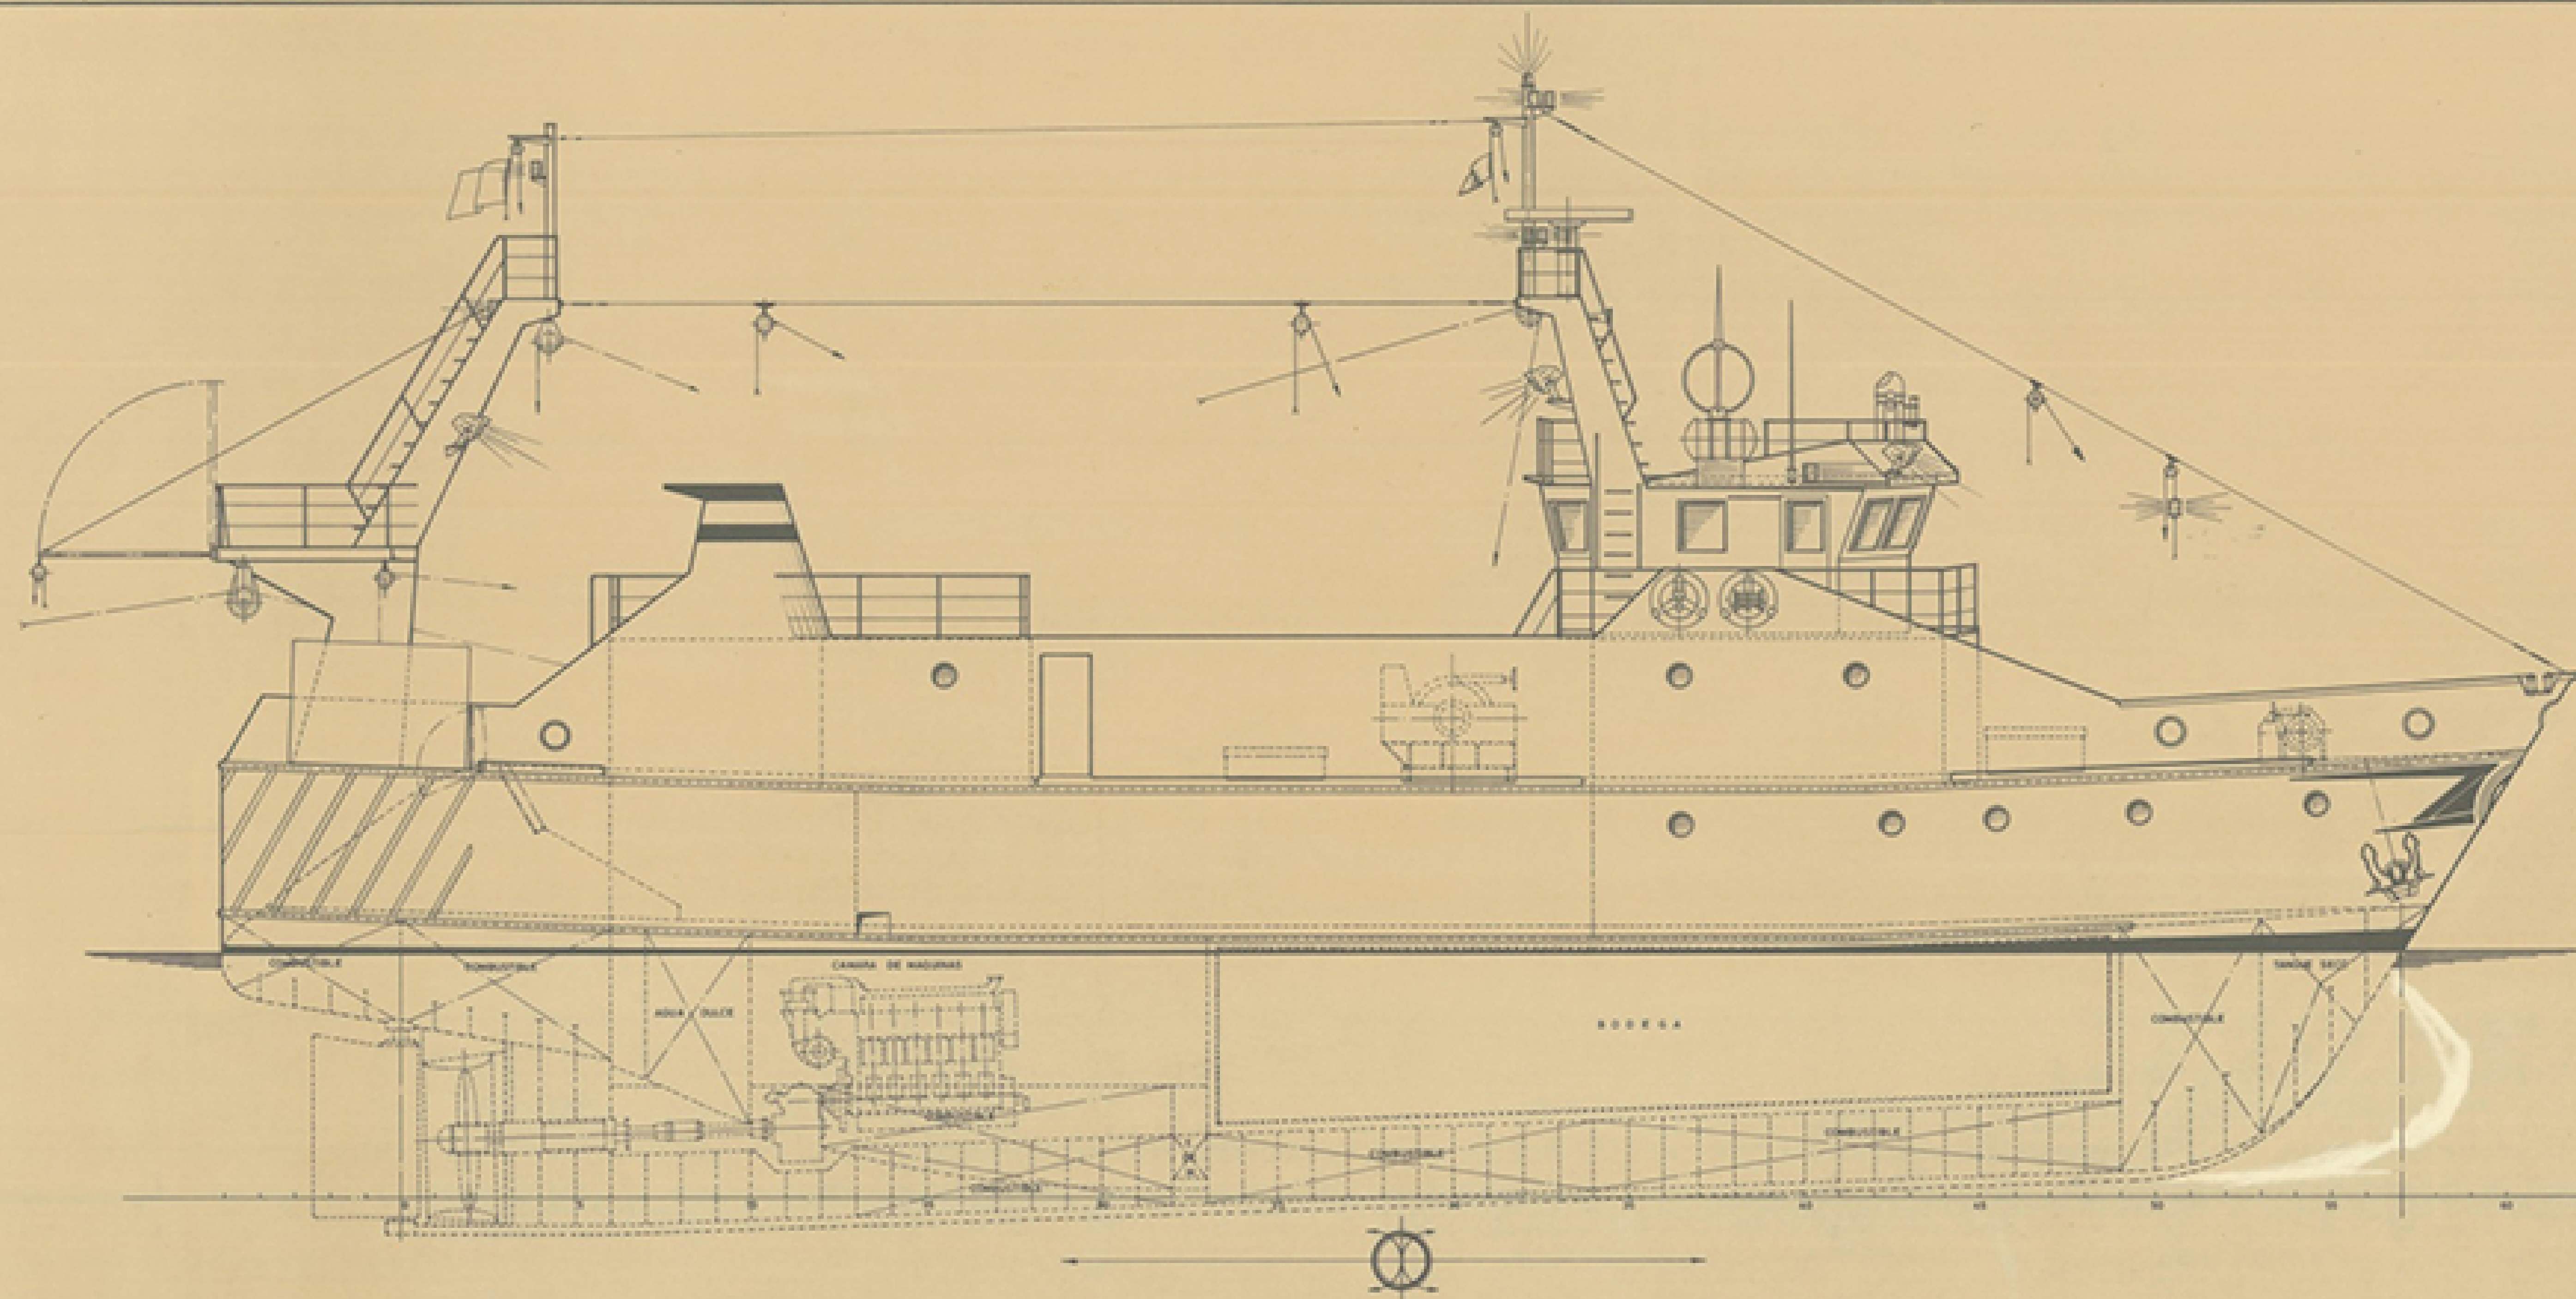

CARACTERÍSTICAS PRINCIPALES

ESLORA TOTAL	33,50 MTS.
" DE REGISTRO	30,95 "
" ENTRE PERPENDICULARES	28,50 "
MANGA DE TRAZADO	8,40 "
PUNTA A LA CUB. PRINCIPAL	3,70 "
" " " SUPERIOR	1,85 "
CALADO MEDIO DE TRAZADO	3,50 "

TECNOR OFICINA TÉCNICA INDUSTRIAL Y NAVAL (INGENIEROS CONTRATORES)				
PROYECTO N°	MOTOPESQUERO ARRASTRERO			DESTINO
PLANO N°	T-33,5			
REVISIÓN				
ESCALA	DISPOSICIÓN GENERAL			
1:50				
N° DE HOJAS	DESARROLLADO	HOJAS	EL INGENIERO	FECHA
2	PROYECTADO	1		
HOJA N°	DESARROLLADO	C. FERRERAS		LA CORRIERA
1	REVISADO			MAYO 1985
	CONTRATADO			

TECNOR, S. L. SE RESERVA EL DERECHO DE PROPIEDAD DE ESTA DOCUMENTACIÓN PROHIBIÉNDOSE SU REPRODUCCIÓN O DISTRIBUCIÓN SIN SU PREVIA AUTORIZACIÓN.