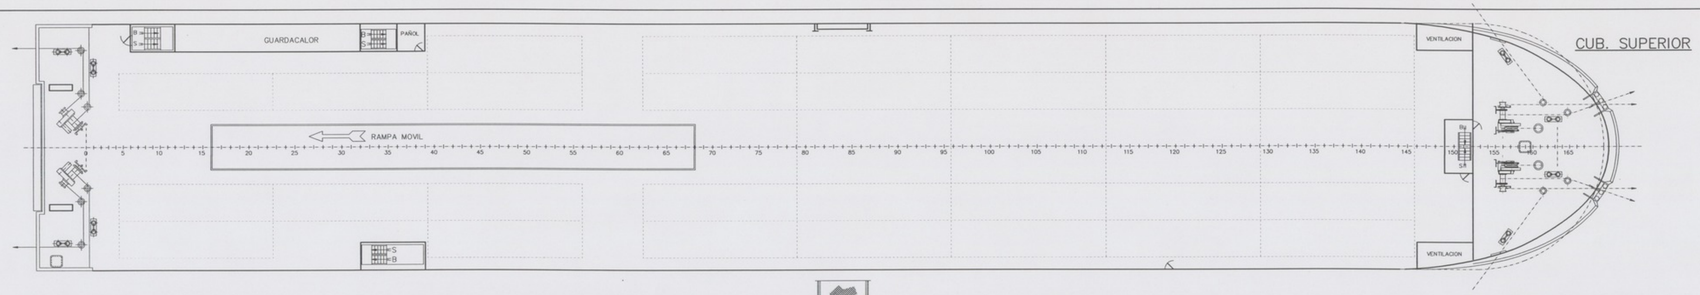

CUB. SUPERIOR

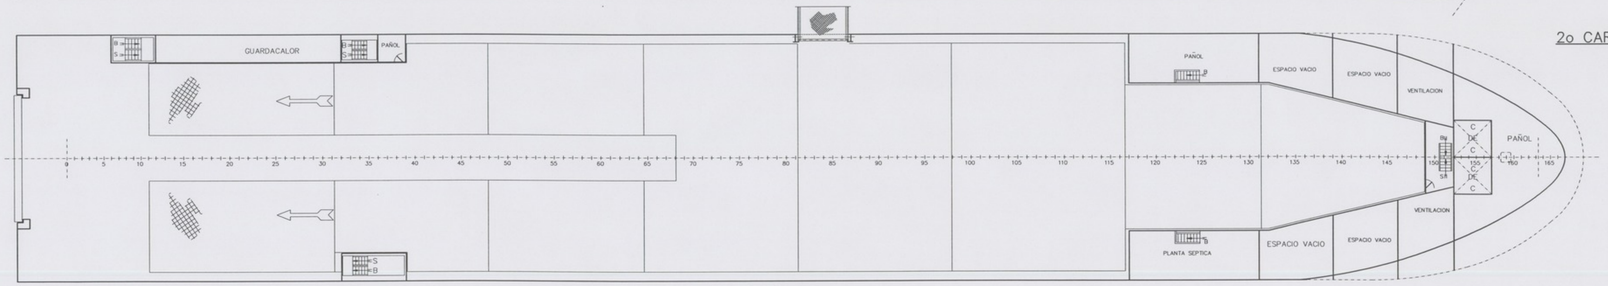

2o CAR DECK

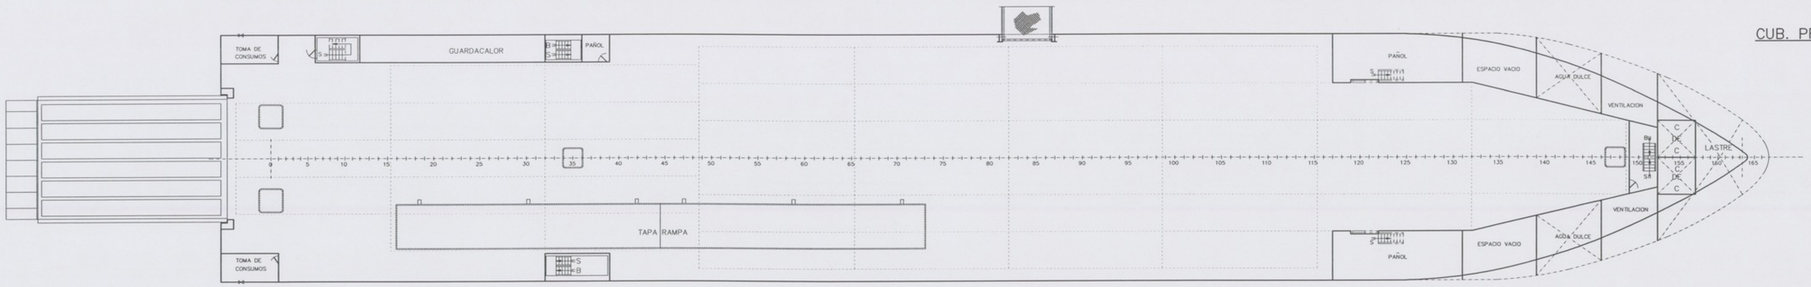

CUB. PRINCIPAL

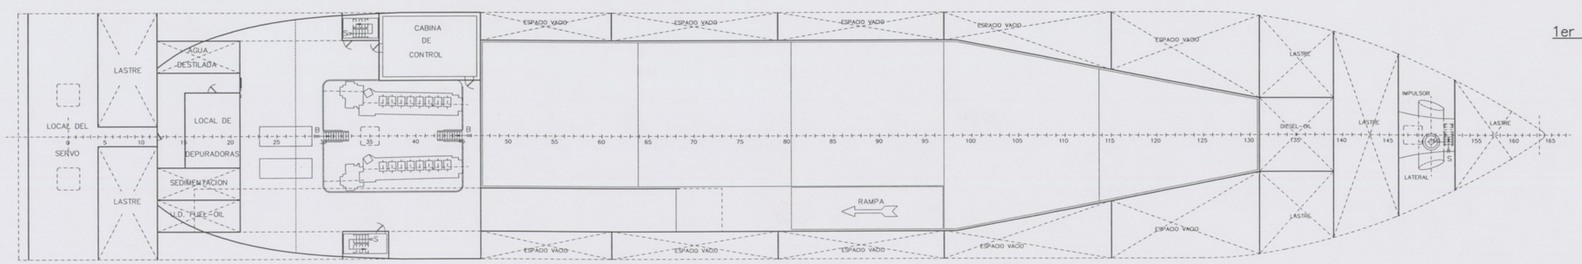

1er CAR DECK

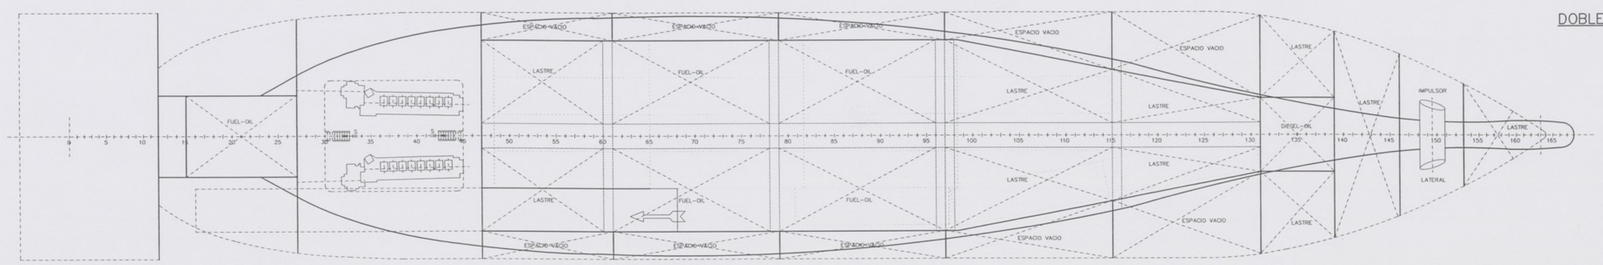

DOBLE FONDO

CARACTERISTICAS PRINCIPALES

ESLORA TOTAL	128.00	MTS.
ESLORA DE REGISTRO	124.00	MTS.
ESLORA ENTRE PERPENDICULARES	119.00	MTS.
MANGA DE TRAZADO	20.00	MTS.
PUNTAL A LA CUB. SUPERIOR	7.00	MTS.
PUNTAL A LA CUB. SUPERIOR	12.45	MTS.
CALADO MAXIMO	6.70	MTS. APROX.

REV.	MODIFICACION	POR	FECHA	POR	FECHA
		REALIZADA		APROBADA	

INGENIERIA Y SERVICIOS TECNOR, S.L.
INGENIEROS CONSULTORES — LA CORUÑA • SPAIN

PROYECTO N°: 1/1677
PLANO N°: 0/004
REVISION
ESCALA: 1:200

M/N ROLL-ON/ROLL-OFF T-A 120

DISPOSICION GENERAL

CONSTRUCCION N°:
DESTINO

	NOMBRE	FECHA	V°. B°.
DIBUJADO	J.A.R.C.	MARZO 95	
COMPROBADO			

N°. HOJAS 2
HOJA N°. 2

I.S.TECNOR,S.L. SE RESERVA EL DERECHO DE PROPIEDAD DE ESTA DOCUMENTACION PROHIBIENDOSE SU REPRODUCCION O ENTREGA A TERCEROS SIN SU PREVIA AUTORIZACION. — © I.S.TECNOR,S.L. 1993

ARCHIVO DOCUMENTAL · FUNDACIÓN EXPONAV