




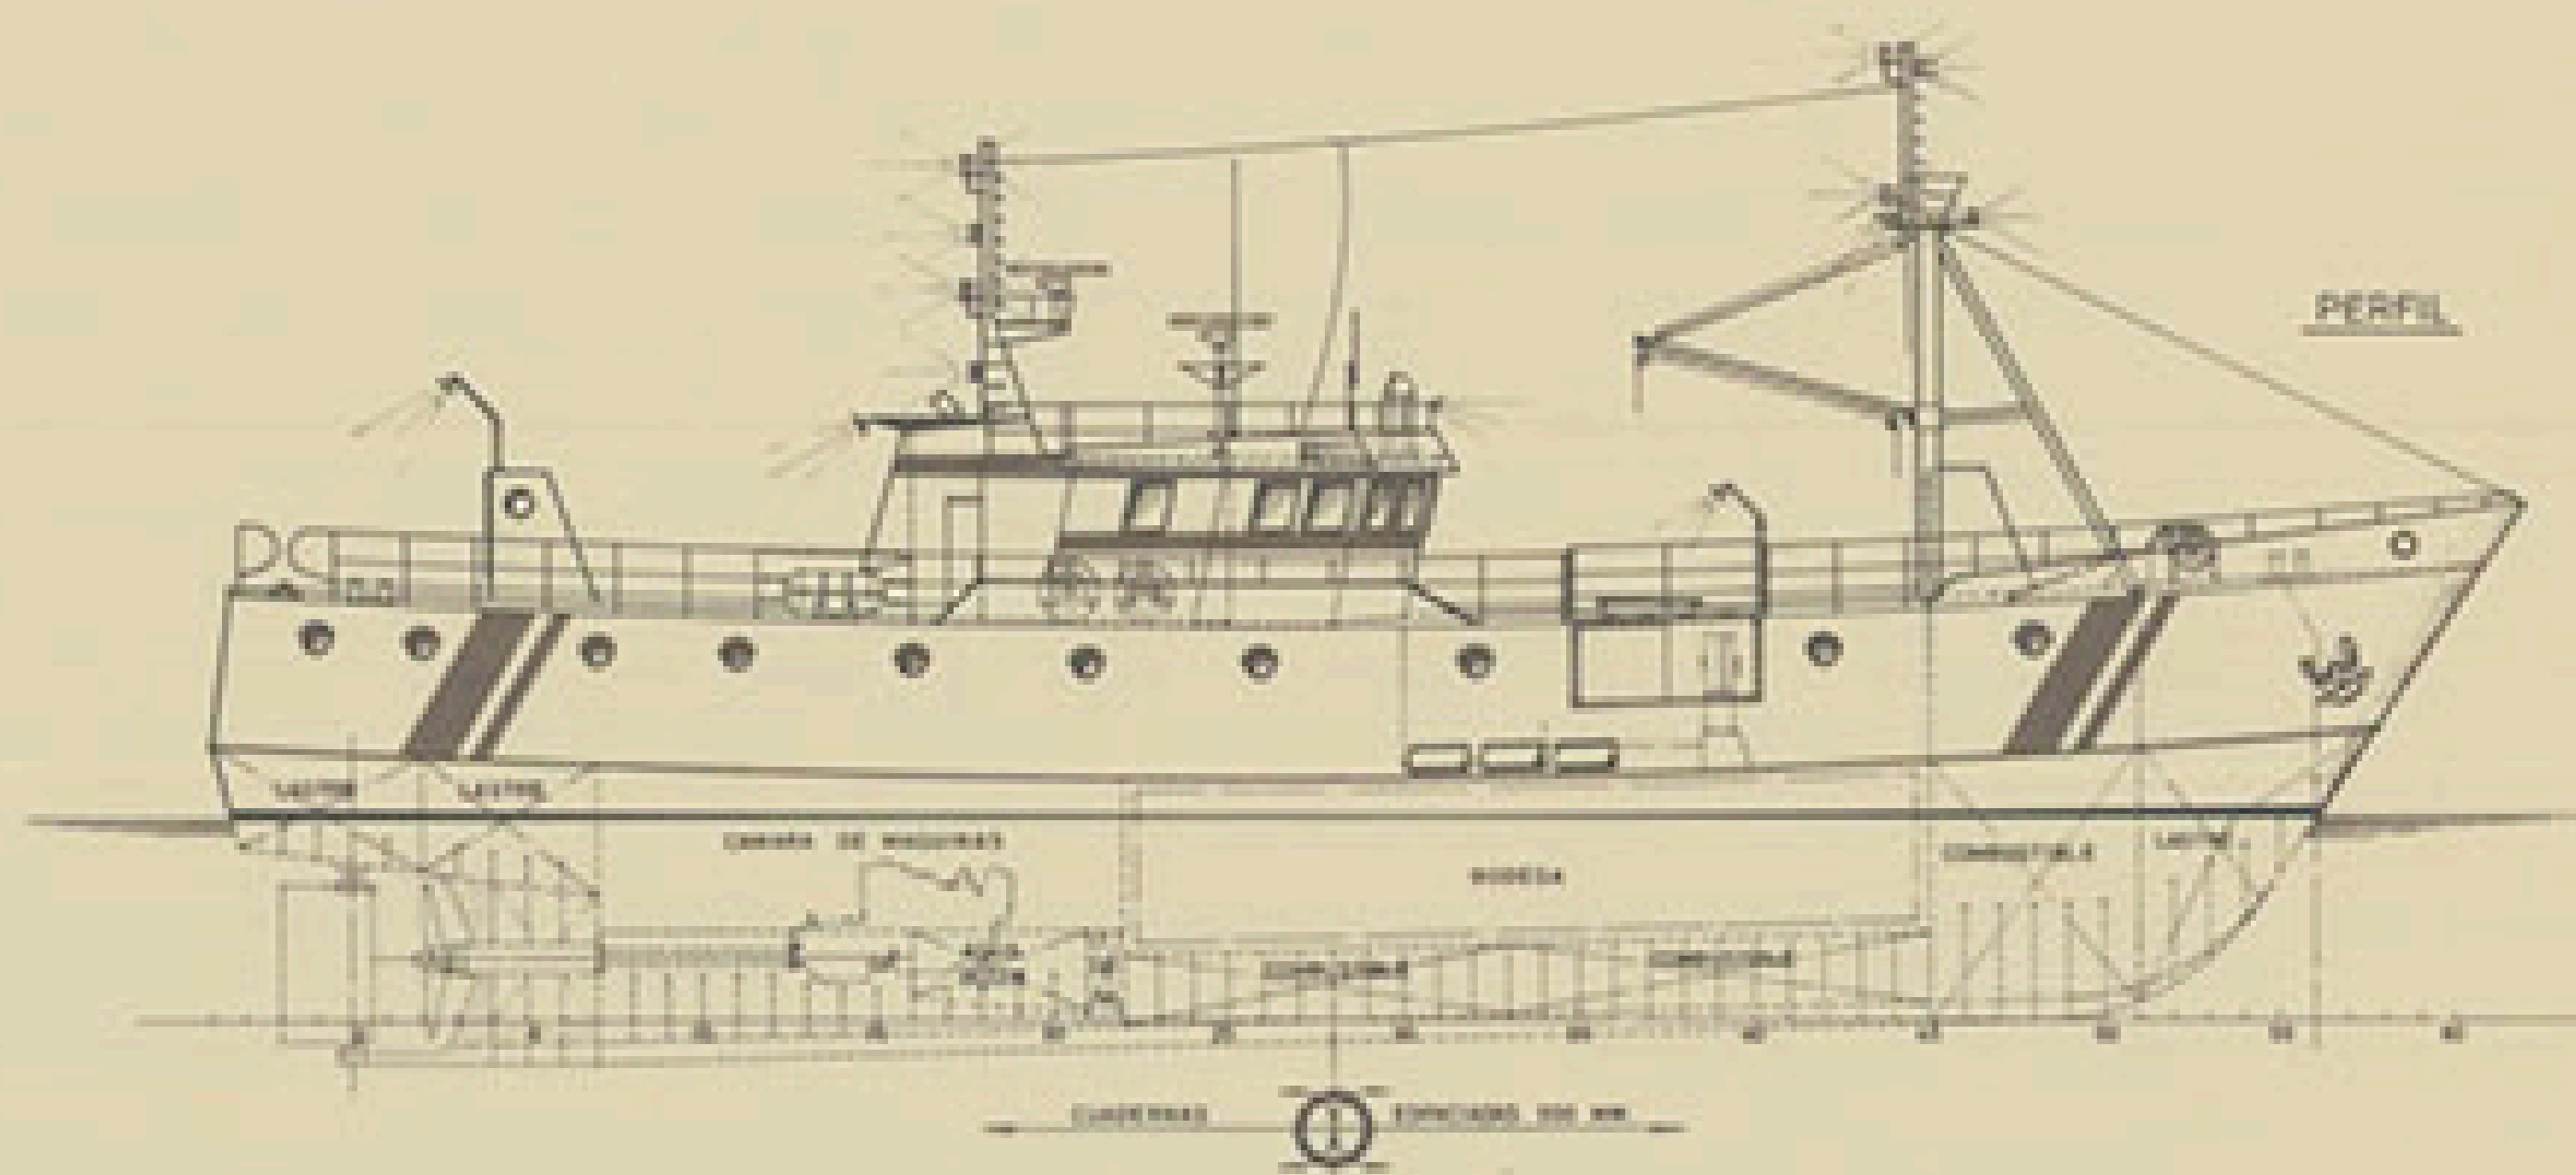

TECHO DEL PUENTE

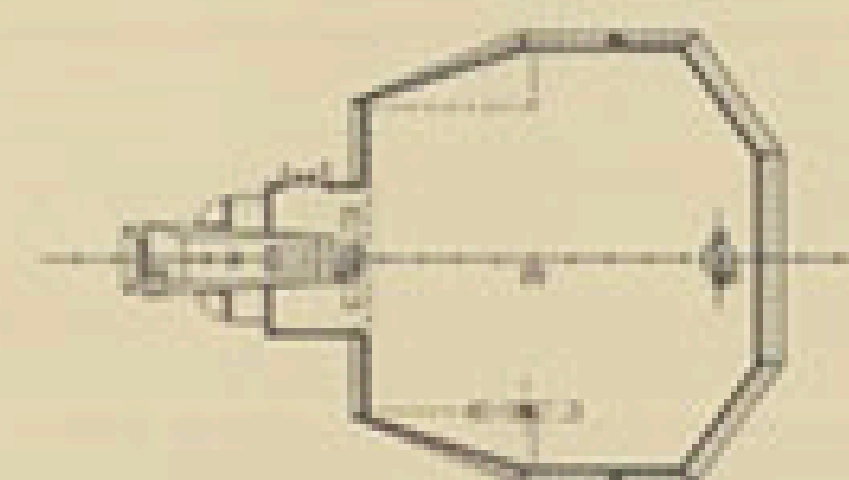


CUB. SUPERIOR

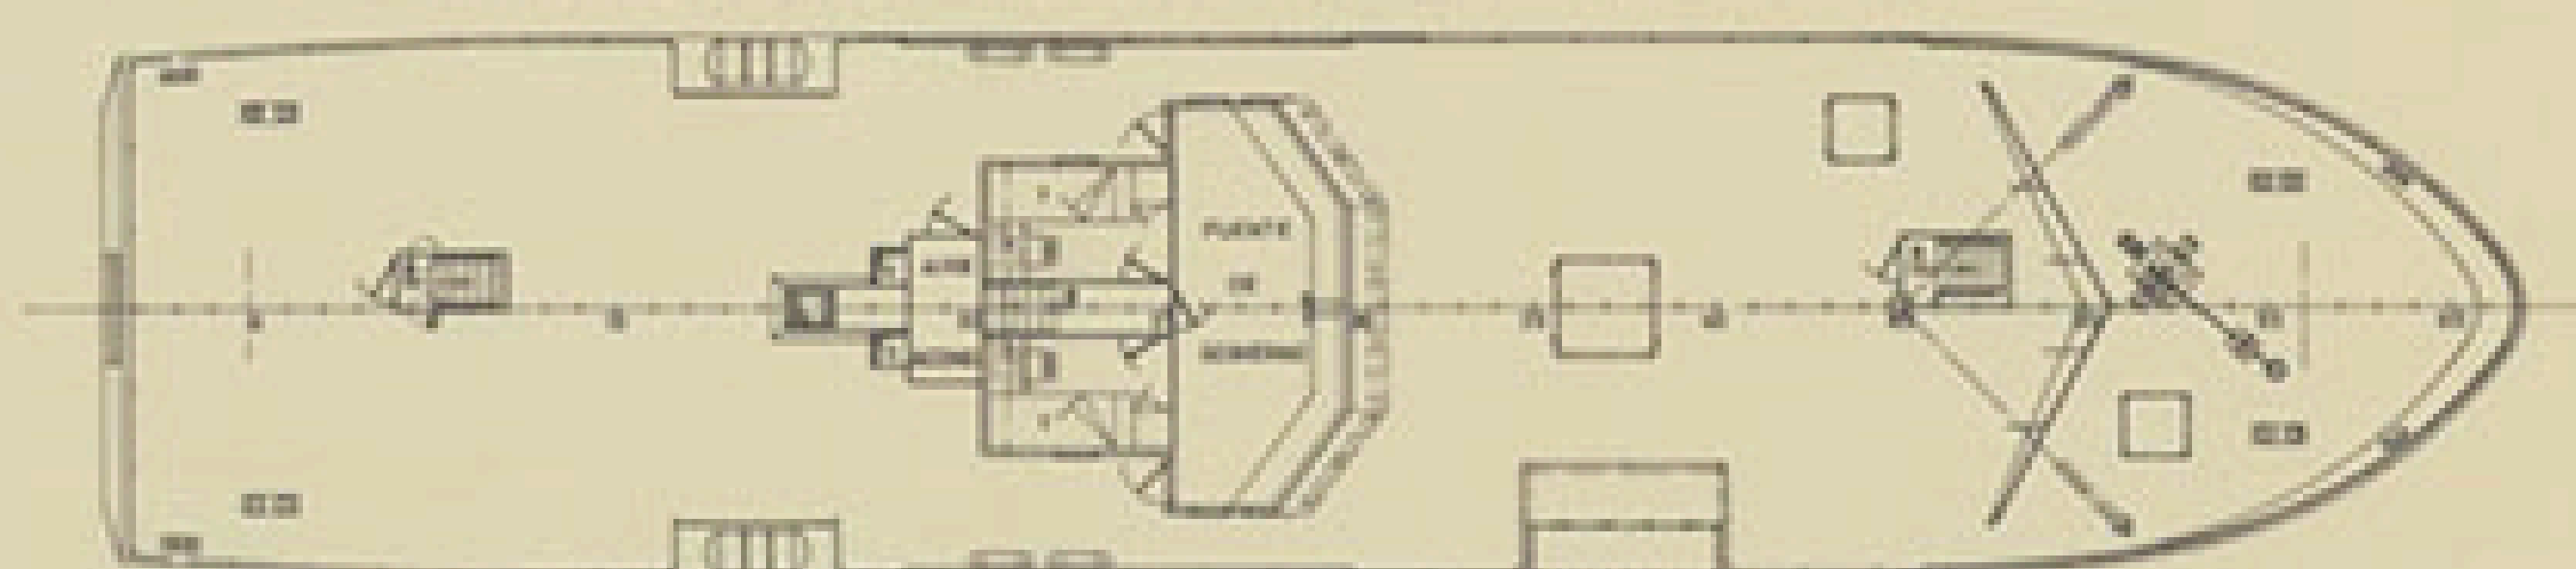

CUB. PRINCIPAL



DOBLE FONDO

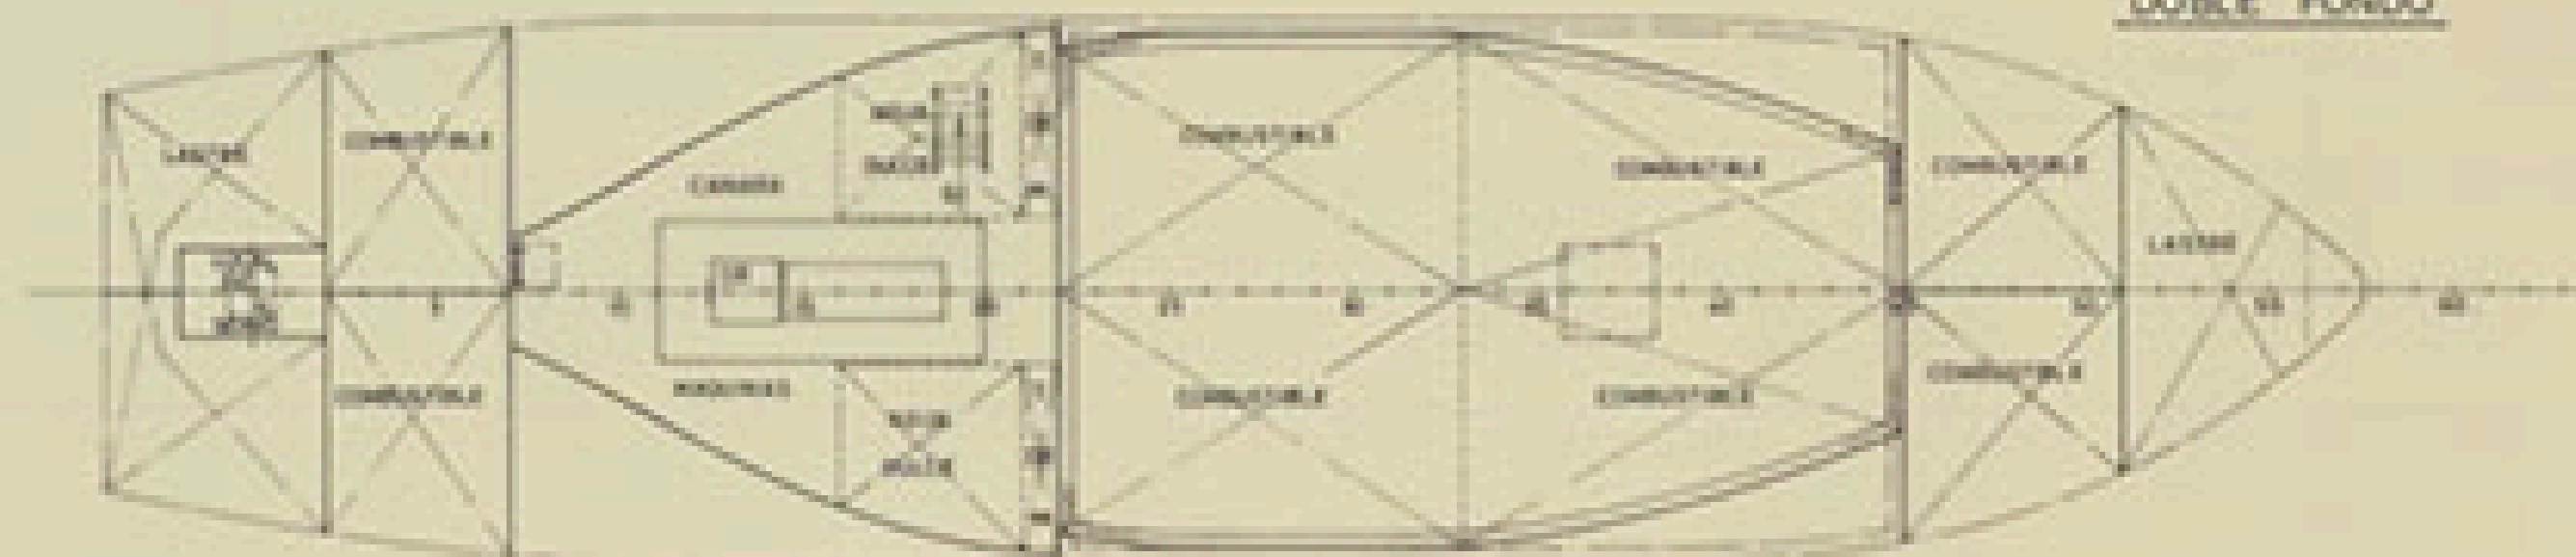

CARACTERÍSTICAS PRINCIPALES

ESLORA TOTAL	33,00 MTS.
DE REGISTRO	21,80 -
ENTRE PERPENDICULARES	28,00 -
MANCA DE TRAZADO	7,45 -
PUNTA A LA CUB. PRINCIPAL	1,45 -
- - - SUPERIOR	1,80 -
CALADO MEDIO DE TRAZADO	1,50 -

TECNOR OFICINA TECNICA INDUSTRIAL Y NAVAL				
INGENIEROS CONSULTORES				
PROYECTO N°	M/P PALANGRERO AL FRESCO LL-33			DESTINO
PLANO N°				
0-004				
REVISOR	DISPOSICION GENERAL			
ESCALA				
1:100				
N° DE HOJAS	1	DESEÑADO	LA COBIA	PELAA
HOJA N°	1	ELABORADO	LA COBIA	
		REVISADO	LA COBIA	
		CONTRASEÑAL	LA COBIA	
TECNOR, S. L. SE RESERVA EL DERECHO DE PROPIEDAD DE ESTA DOCUMENTACION PROHIBIENDOSE SU REPRODUCCION O EXTRAÑA Y TORCEREN SIN SU PRETA AUTORIZACION.				