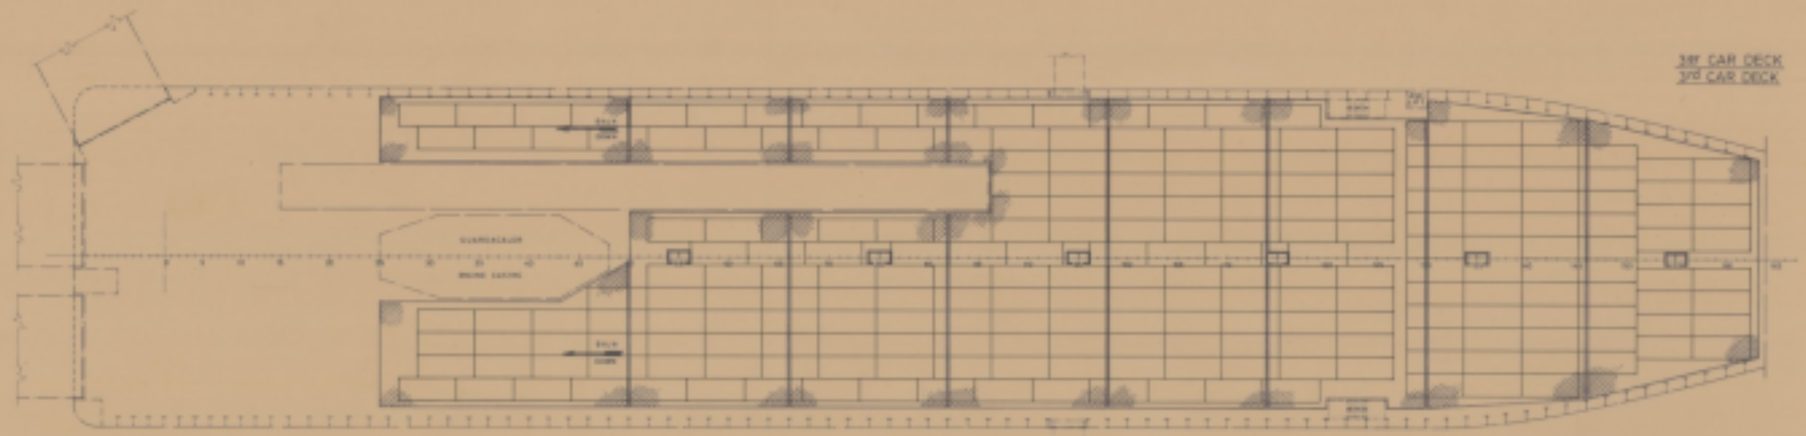

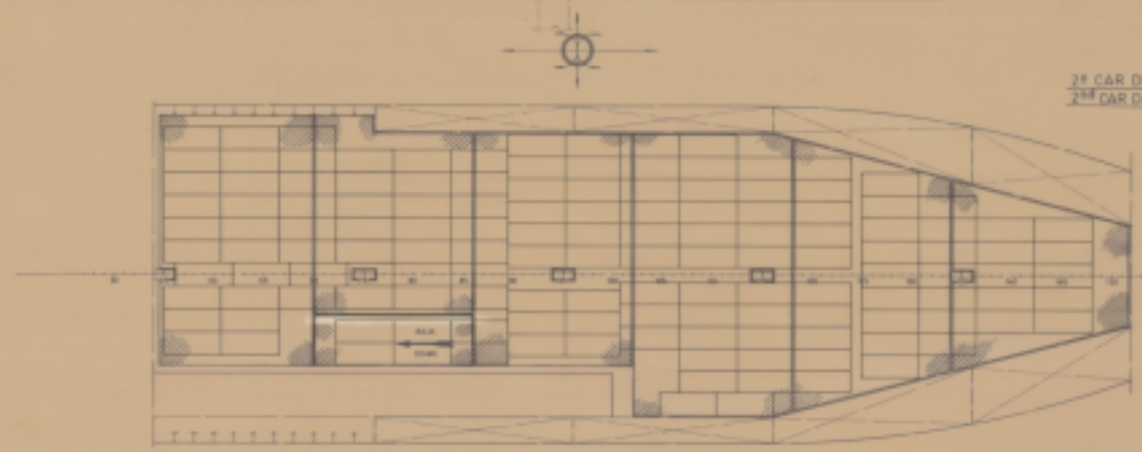

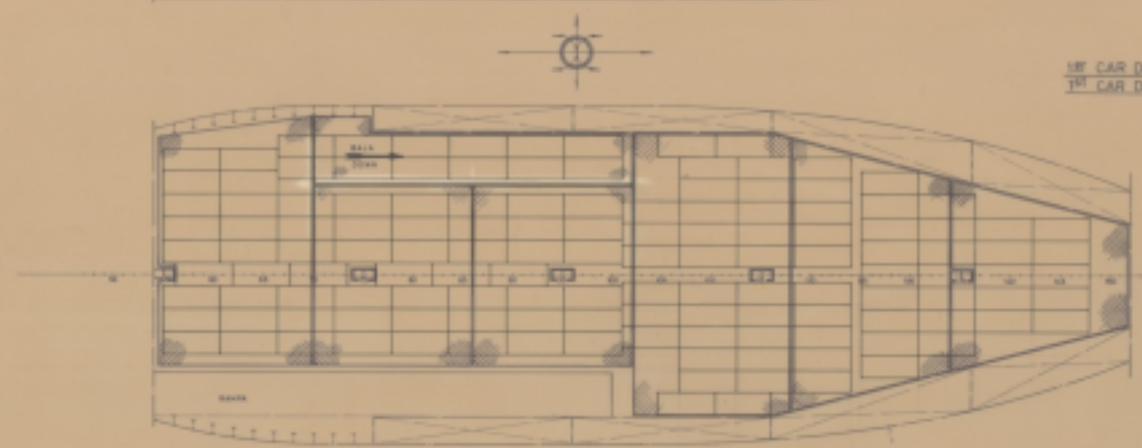

RESUMEN
SUMMARY

1ER CAR DECK / 1st CAR DECK	135	TURISMOS / CARS
2º CAR DECK / 2nd CAR DECK	139	TURISMOS / CARS
3º CAR DECK / 3rd CAR DECK	231	TURISMOS / CARS
TOTAL	505	TURISMOS / CARS

TECNOR S.L. OFICINA TECNICA INDUSTRIAL Y NAVAL (INGENIEROS CONSULTORES)

PROYECTO Nº 1/1335	ROLL-ON/ROLL-OFF T-162	DESTINO
PLANO Nº 0/101		
REVISIÓN A	DISPOSICION DE TURISMOS	
ESCALA 1:200	LAYOU OF CARS	
Nº DE HOJAS 1	DIBUJADO / COMPROBADO / APROBADO	FECHA
HOJA Nº 1	DIBUJADO V.C.C. Jalón	LA CORUÑA MAYO 1988

TECNOR, S.L. se reserva el derecho de propiedad de este documento, prohibiendo su reproducción o entrega a terceros sin su previa autorización.

ARCHIVO DOCUMENTAL · FUNDACIÓN EXPONAV ·